


位置図

S=1:2,500

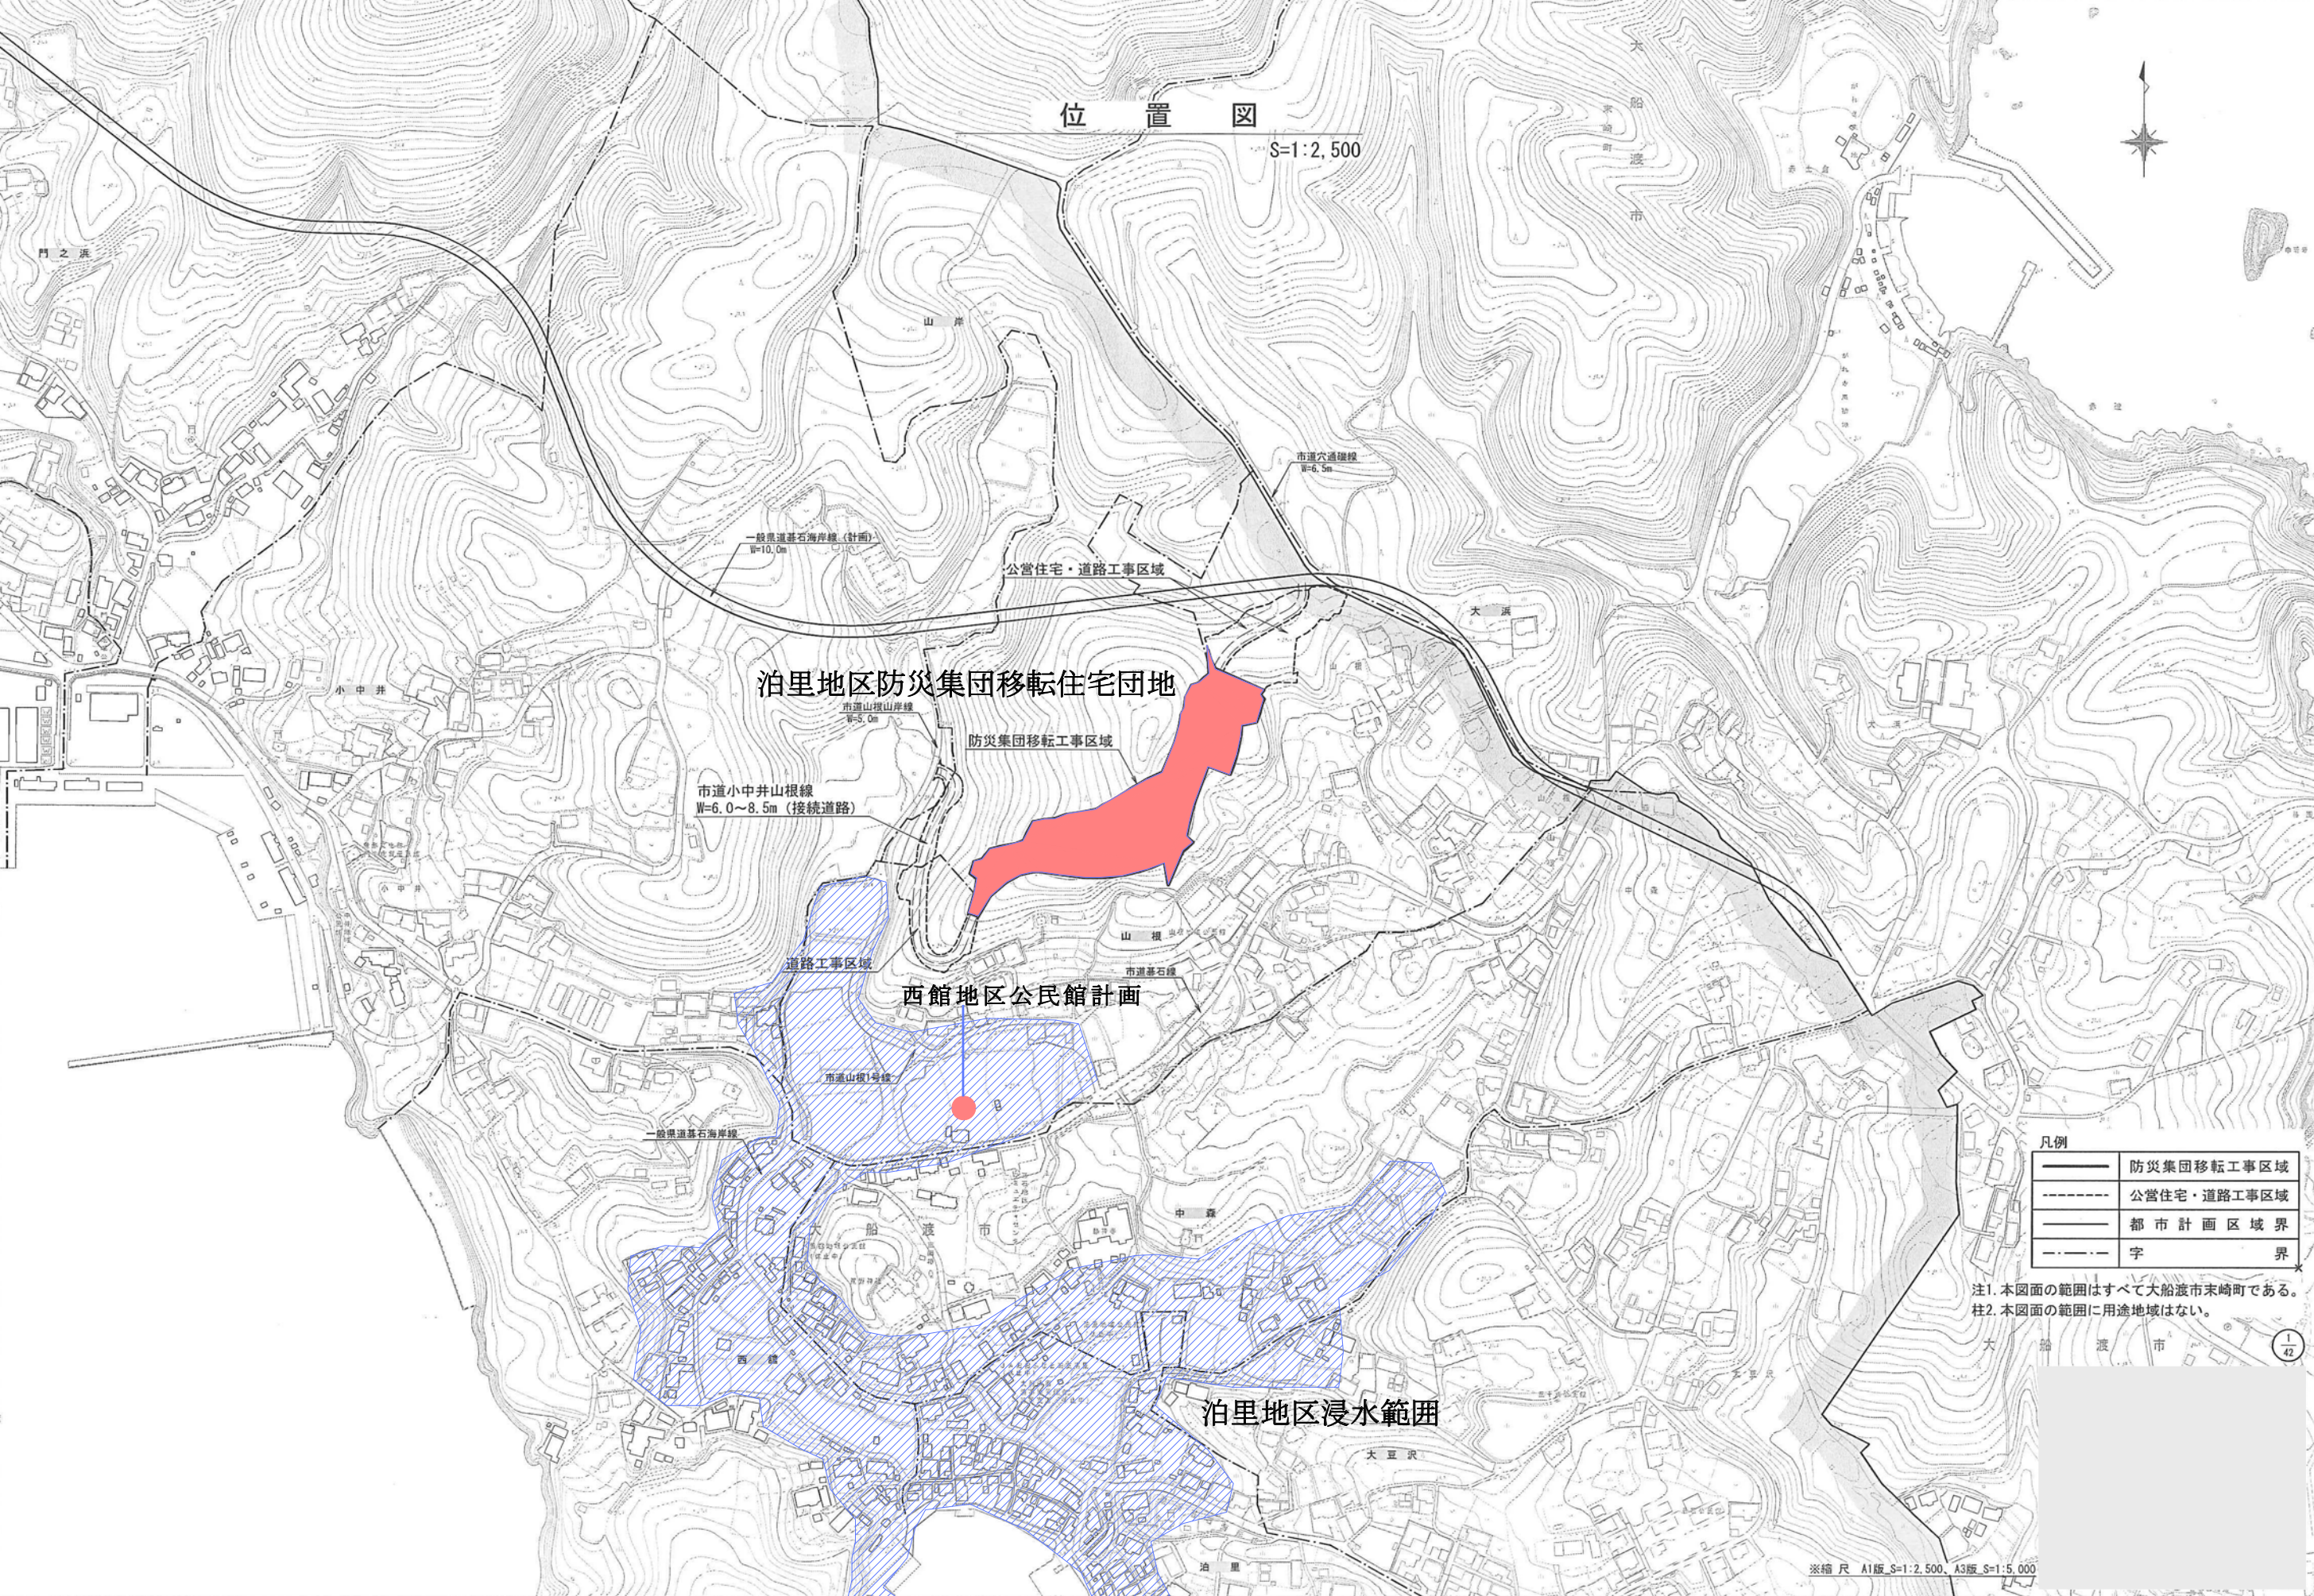

凡例

| | |
|--|-------------|
| | 防災集団移転工事区域 |
| | 公営住宅・道路工事区域 |
| | 都市計画区域界 |
| | 字界 |

注1. 本図面の範囲はすべて大船渡市末崎町である。
注2. 本図面の範囲に用途地域はない。