
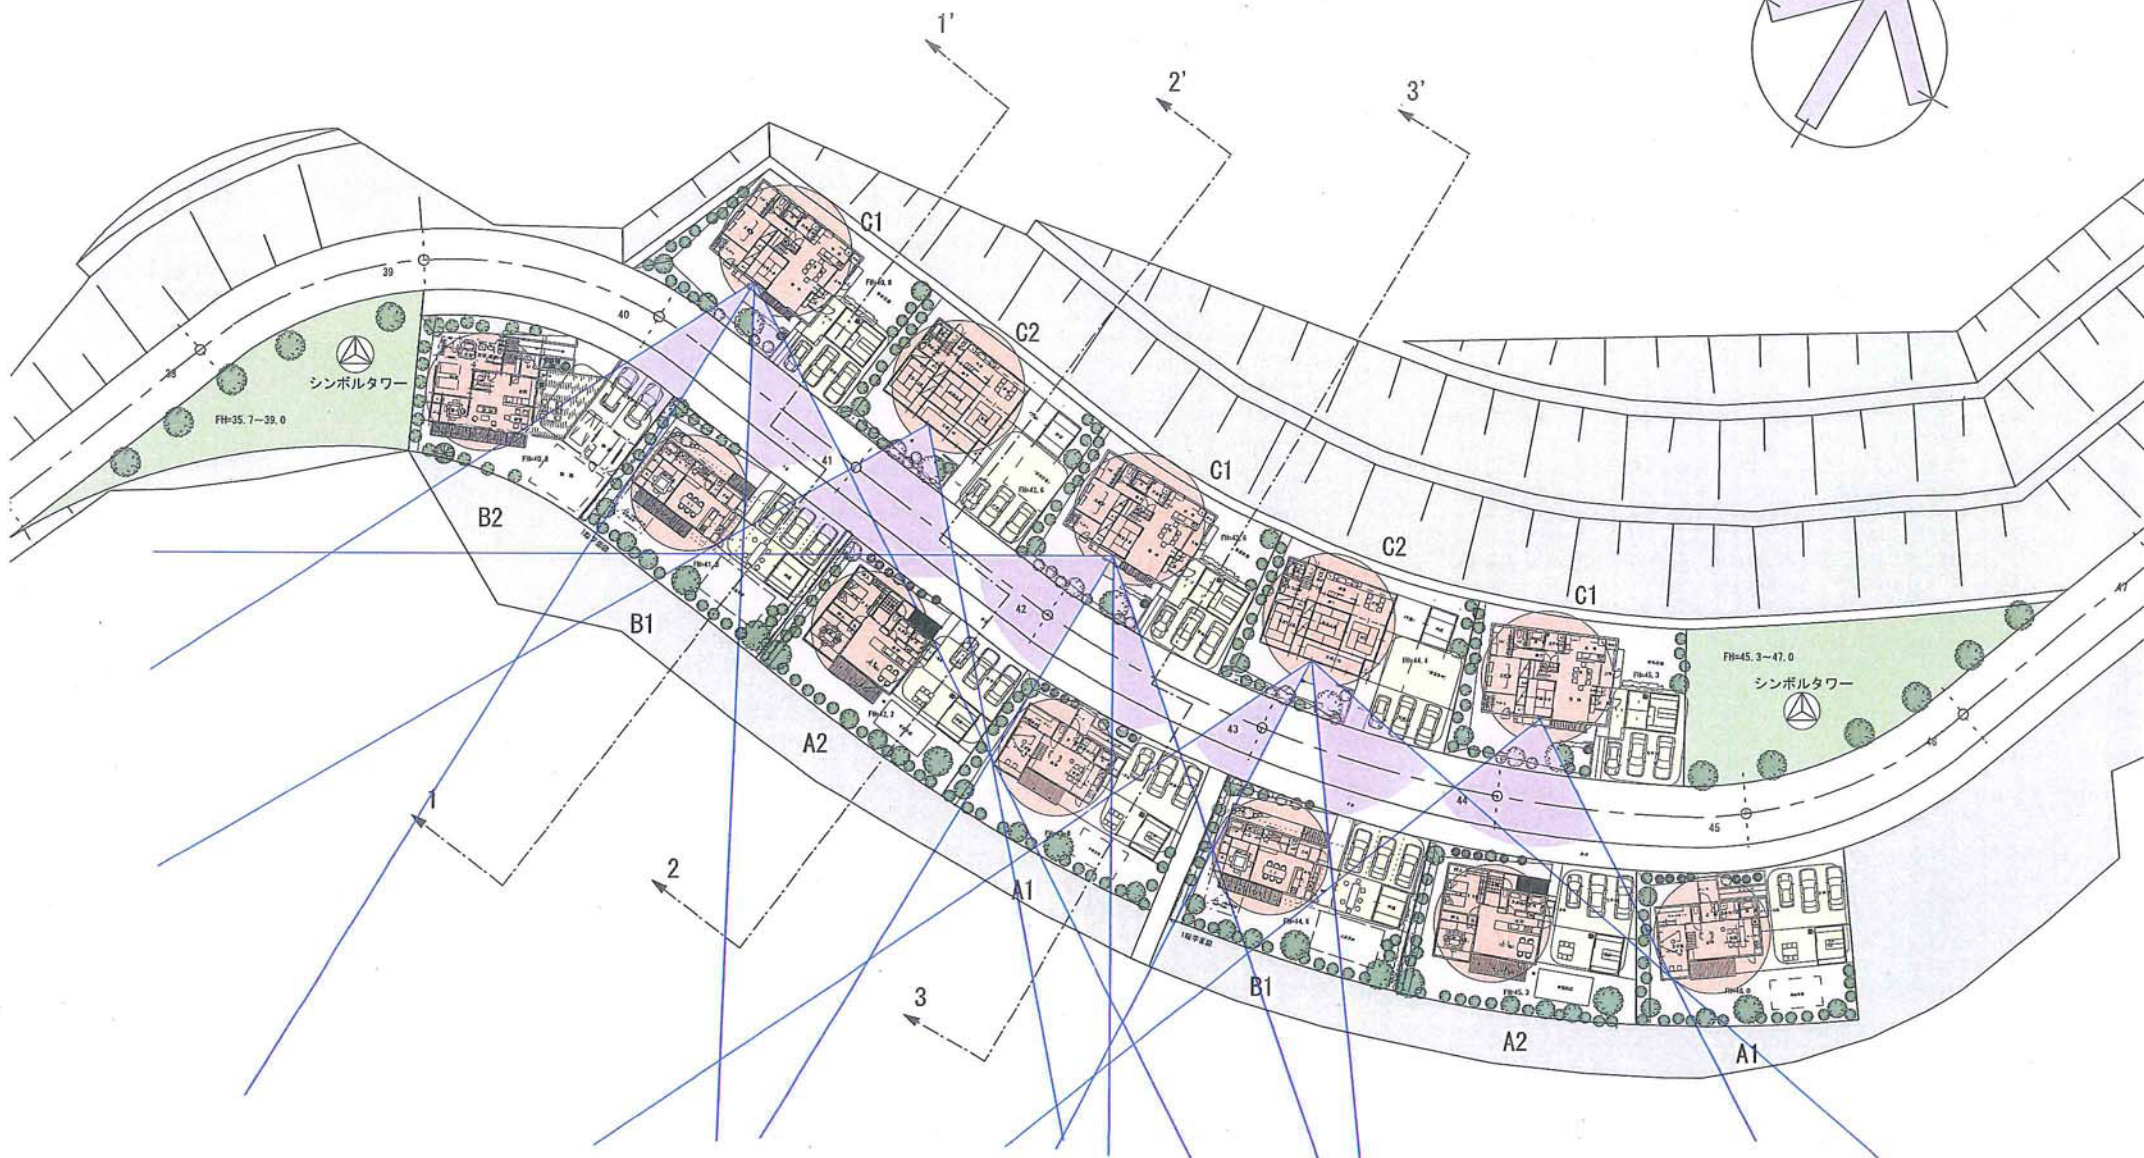


碁石地区住宅団地計画

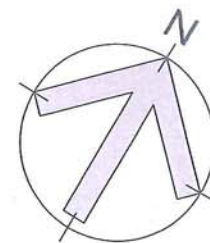

景観検討図 1 : 500